


- Legenda**
Plangebied
- plangebied
- Bestemmingen**
enkelbestemmingen
- A Agrarisch
 - B Bedrijf
 - DH Detailhandel
 - G Groen
 - H Horeca
 - K Kantoor
 - M Maatschappelijk
 - S Sport
 - V Verkeer
 - W Wonen
- Aanduidingen**
functieaanduidingen
- (bw) bedrijfswoning
 - (nv) nutsvoorziening
 - (rv) railverkeer
- Verklaringen**
- ondergrond

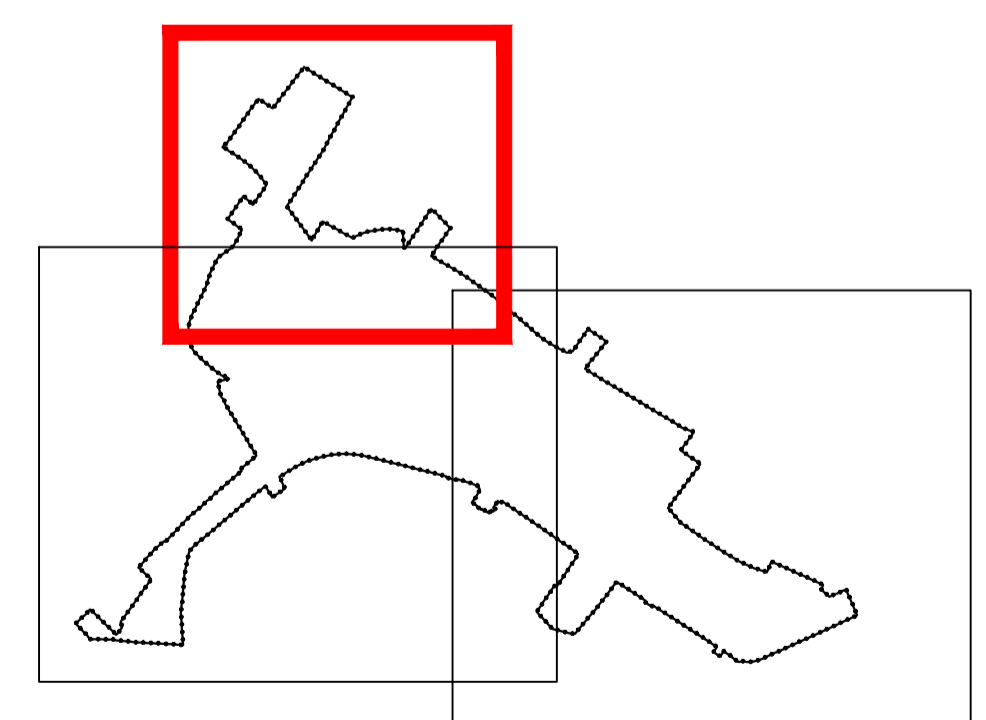

INVENTARISATIEKAART KERN BUGGENUM			
Gemeente Leudal			
NL.IMRO.1640.BV13KernBuggenum-VG01			
projectr. BRG: 211x0333421x03336	status: vastgesteld	wijziging: 01-03-2013 / RvD	
projectr. VWP: 13BROTE014	concept: 30-01-2013 / MvD	wijziging: / tekenaar	
schaal: 1:1000	voortwerp: / tekenaar	wijziging: / tekenaar	
formaat: A1	ontwerp: / tekenaar	latste wijziging: / tekenaar	
dieplan: 1 van 3	vastgesteld: 16-04-2013 / RvD	bestandsnaam: 13BROTE014-002.dwg	
BRO Ruimte ook als leeuw	Industriestraat 94 3903 PK, Buggenum T 077 373 06 91	www.bro.nl info@bro.nl F 077 373 79 94 www.viewpoint.nl	verbeelding: Viewpoint bv © www.viewpoint.nl