


### Legenda


#### Besluitgebied

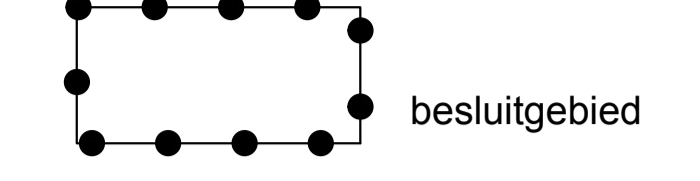

#### Besluitvlakken

- 1 Herziening Broekstraat 23
- 2 Wonen bij KDV Horn
- 3 Uitwerkingsplan Kloppeven (8)
- 4 Uitwerkingsplan Kloppeven (7)
- 5 Bestemmingsplan Kern Horn
- 6 Bestemmingsplan Buitengebied Haelen

#### Verklaringen

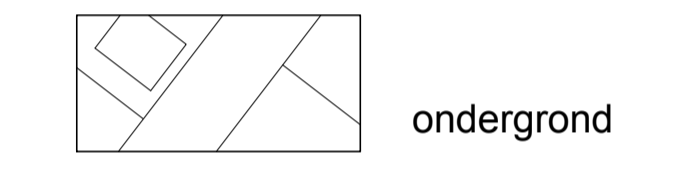

### BEHEERSVERORDENING KERN HORN

Gemeente Leudal  
 NL.IMRO.1640.BV13KernHorn-VG01

projectnr. BRO: 211u0008	status: vastgesteld	wijziging: 25-01-2013 / RvD
projectnr. VWP: 13BROTE001	concept: / tekenaar	wijziging: / tekenaar
schaal: 1:5000	voortekening: / tekenaar	wijziging: / tekenaar
formaat: A1	ontwerp: / tekenaar	laatste wijziging: / tekenaar
deurplan: 1 van 1	vastgesteld: 12-03-2013 / RvD	bestandsnaam: 13BROTE001-002.dwg

