


194 - Haelen - De Lingst 34 - maatvoering max. 7 wooneenheden verwijderen

16 Februari 2017

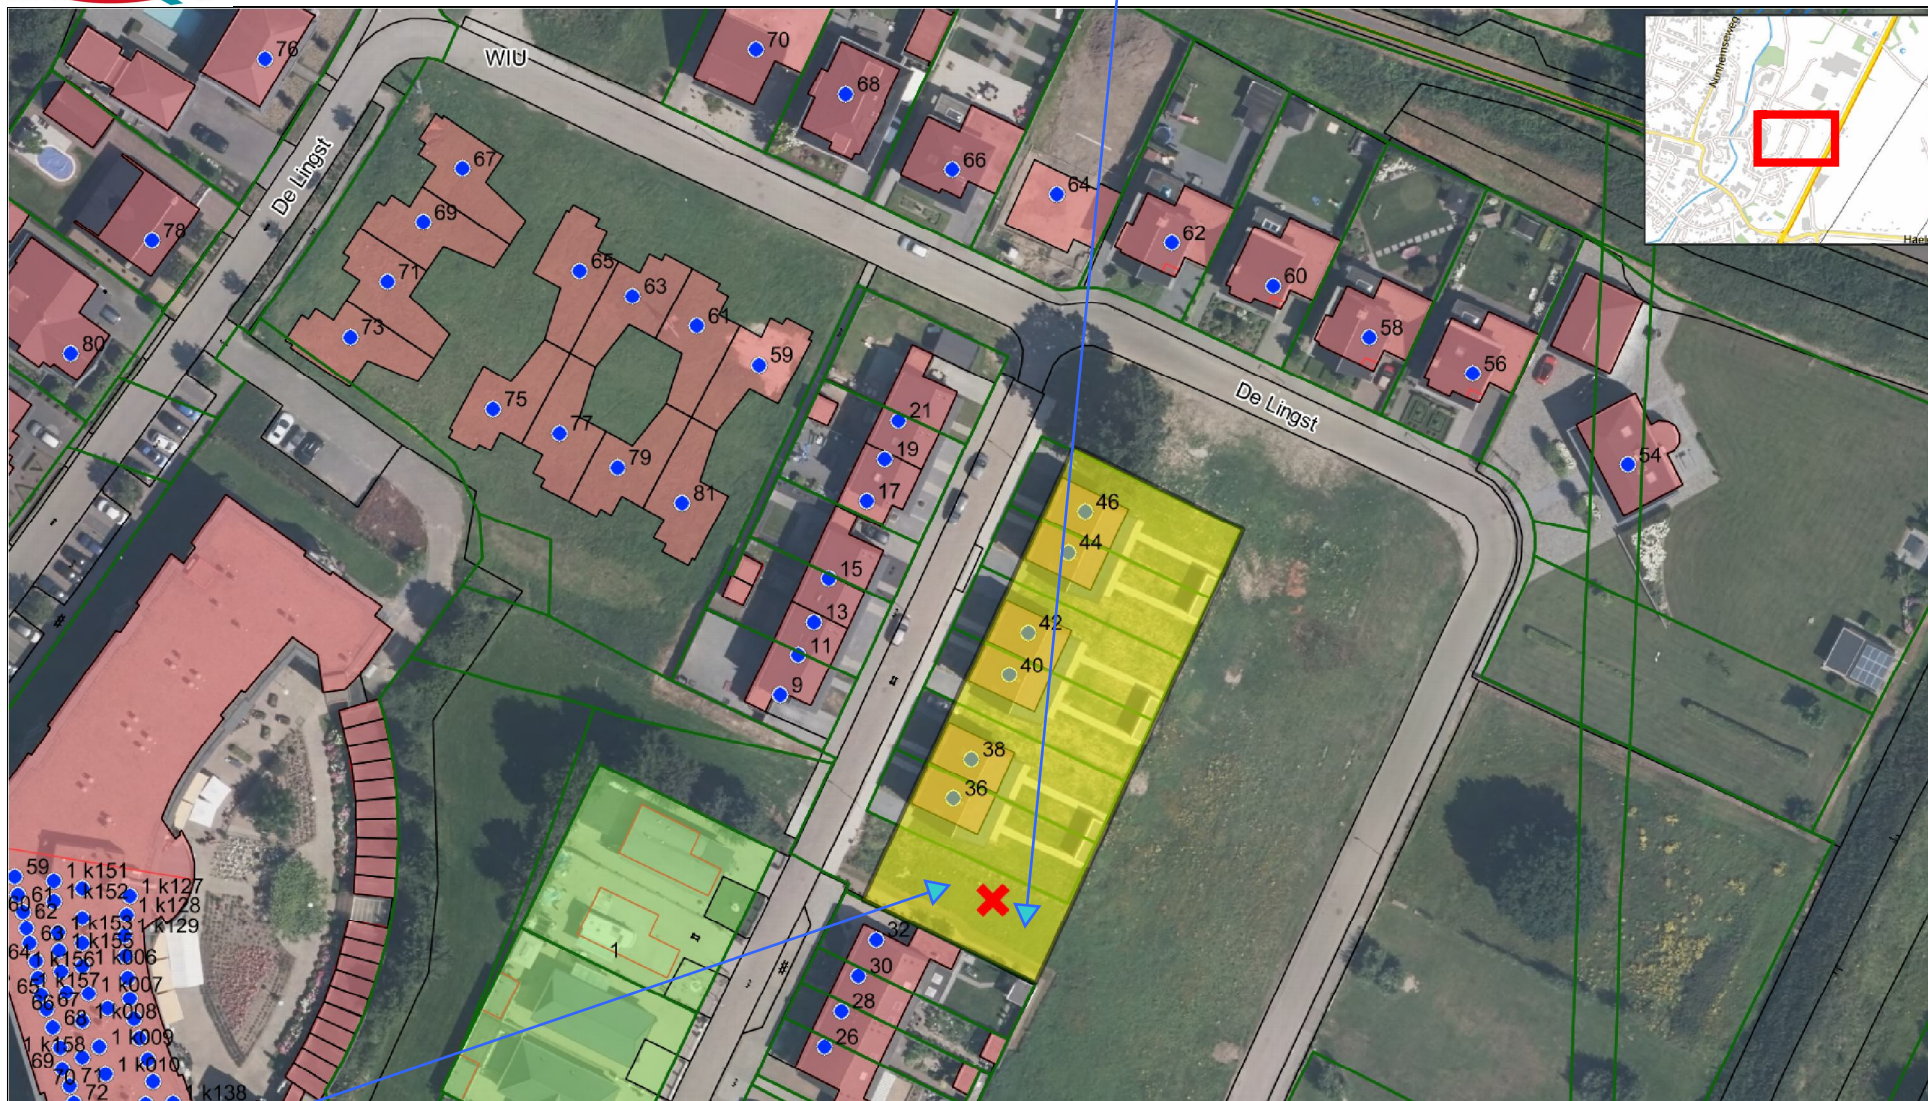

Aan deze gegevens kunnen geen rechten worden ontleend.

6 van de 7 woningen gerealiseerd
7e woning fysiek en volgens regels niet meer mogelijk

