


### 232 - Haelen - Toumweg ong. - 'W'wijzigen in " A' of 50 m bebouwingsgrens

21 Juli 2015

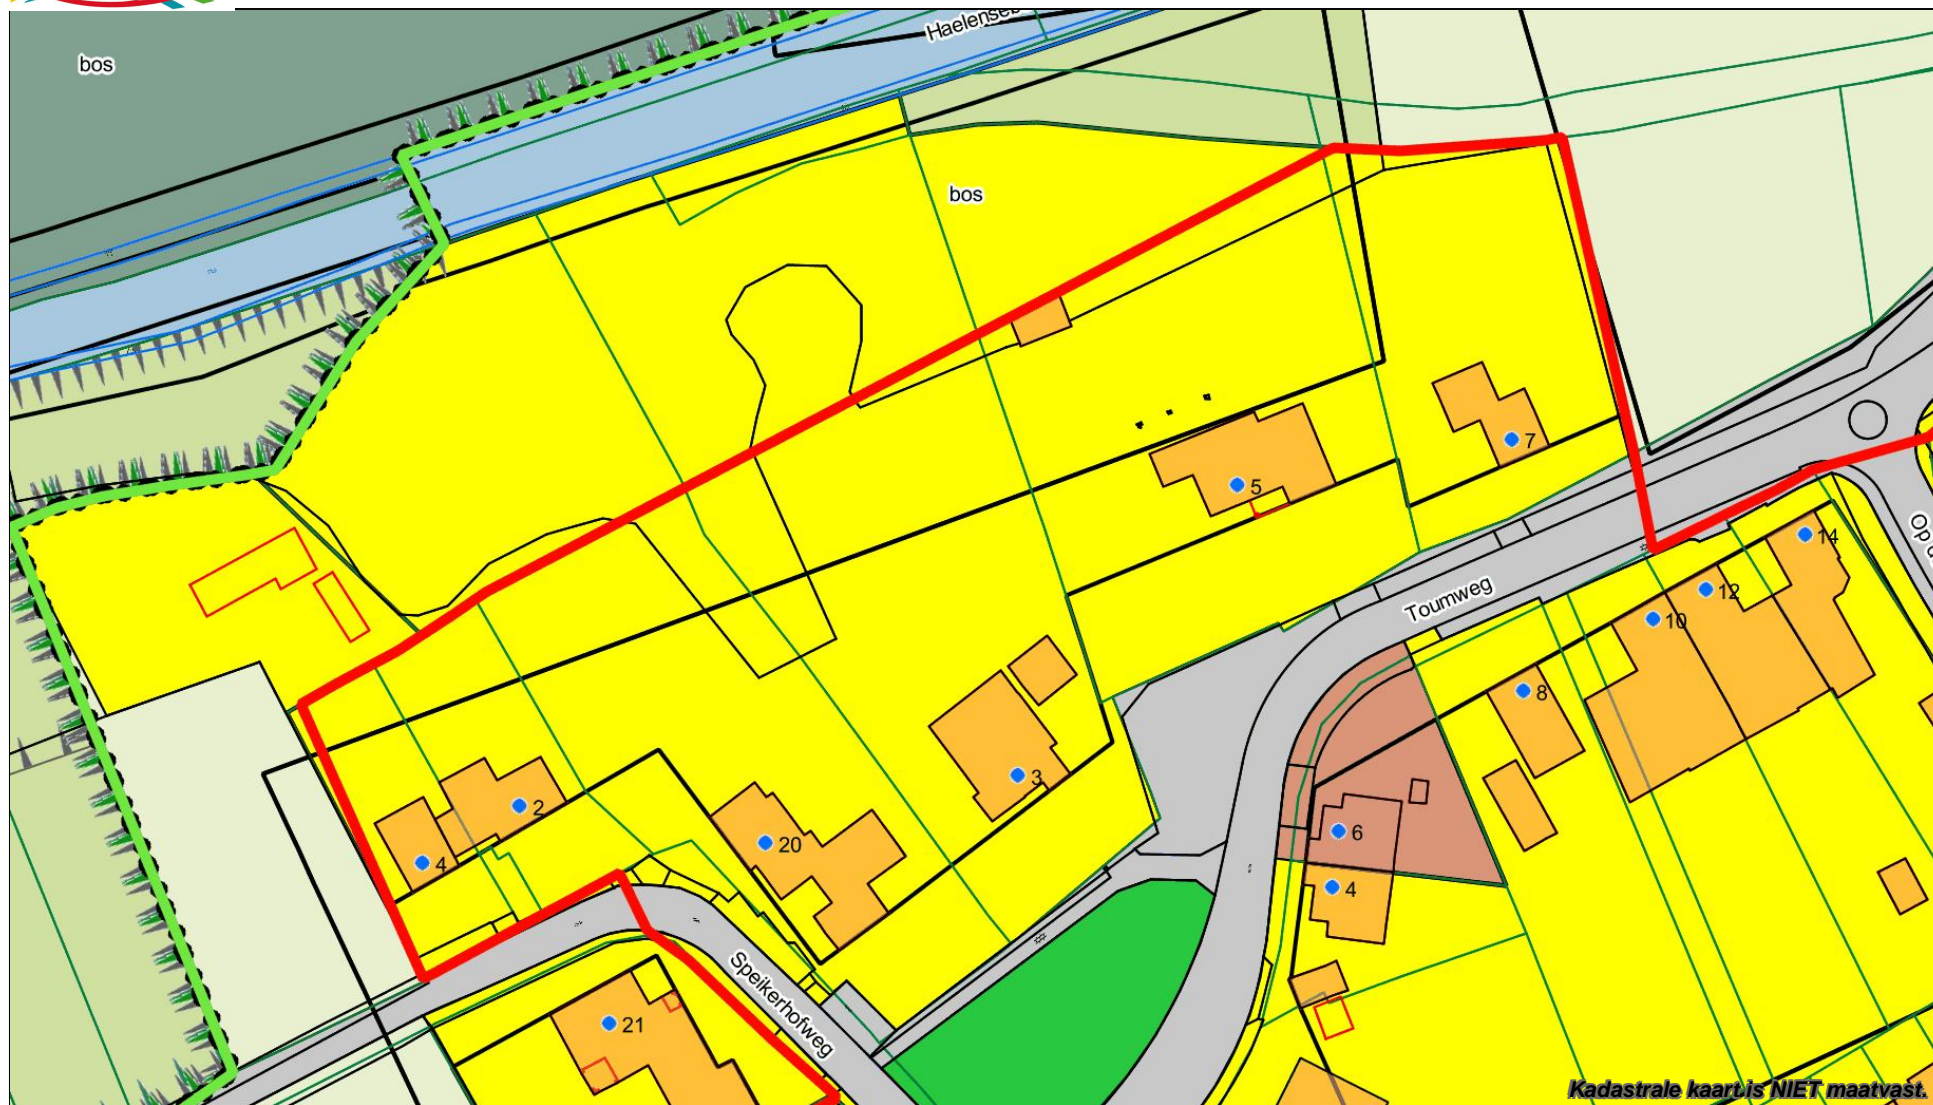

**Aan deze gegevens kunnen geen rechten worden ontleend.**

Schaal 1:1000

