


411 - Neer - Ulensvaaren 19a - maatvoering (max. 1 wooneenheid) opgenomen

27 Juni 2017



Aan deze gegevens kunnen geen rechten worden ontleend.

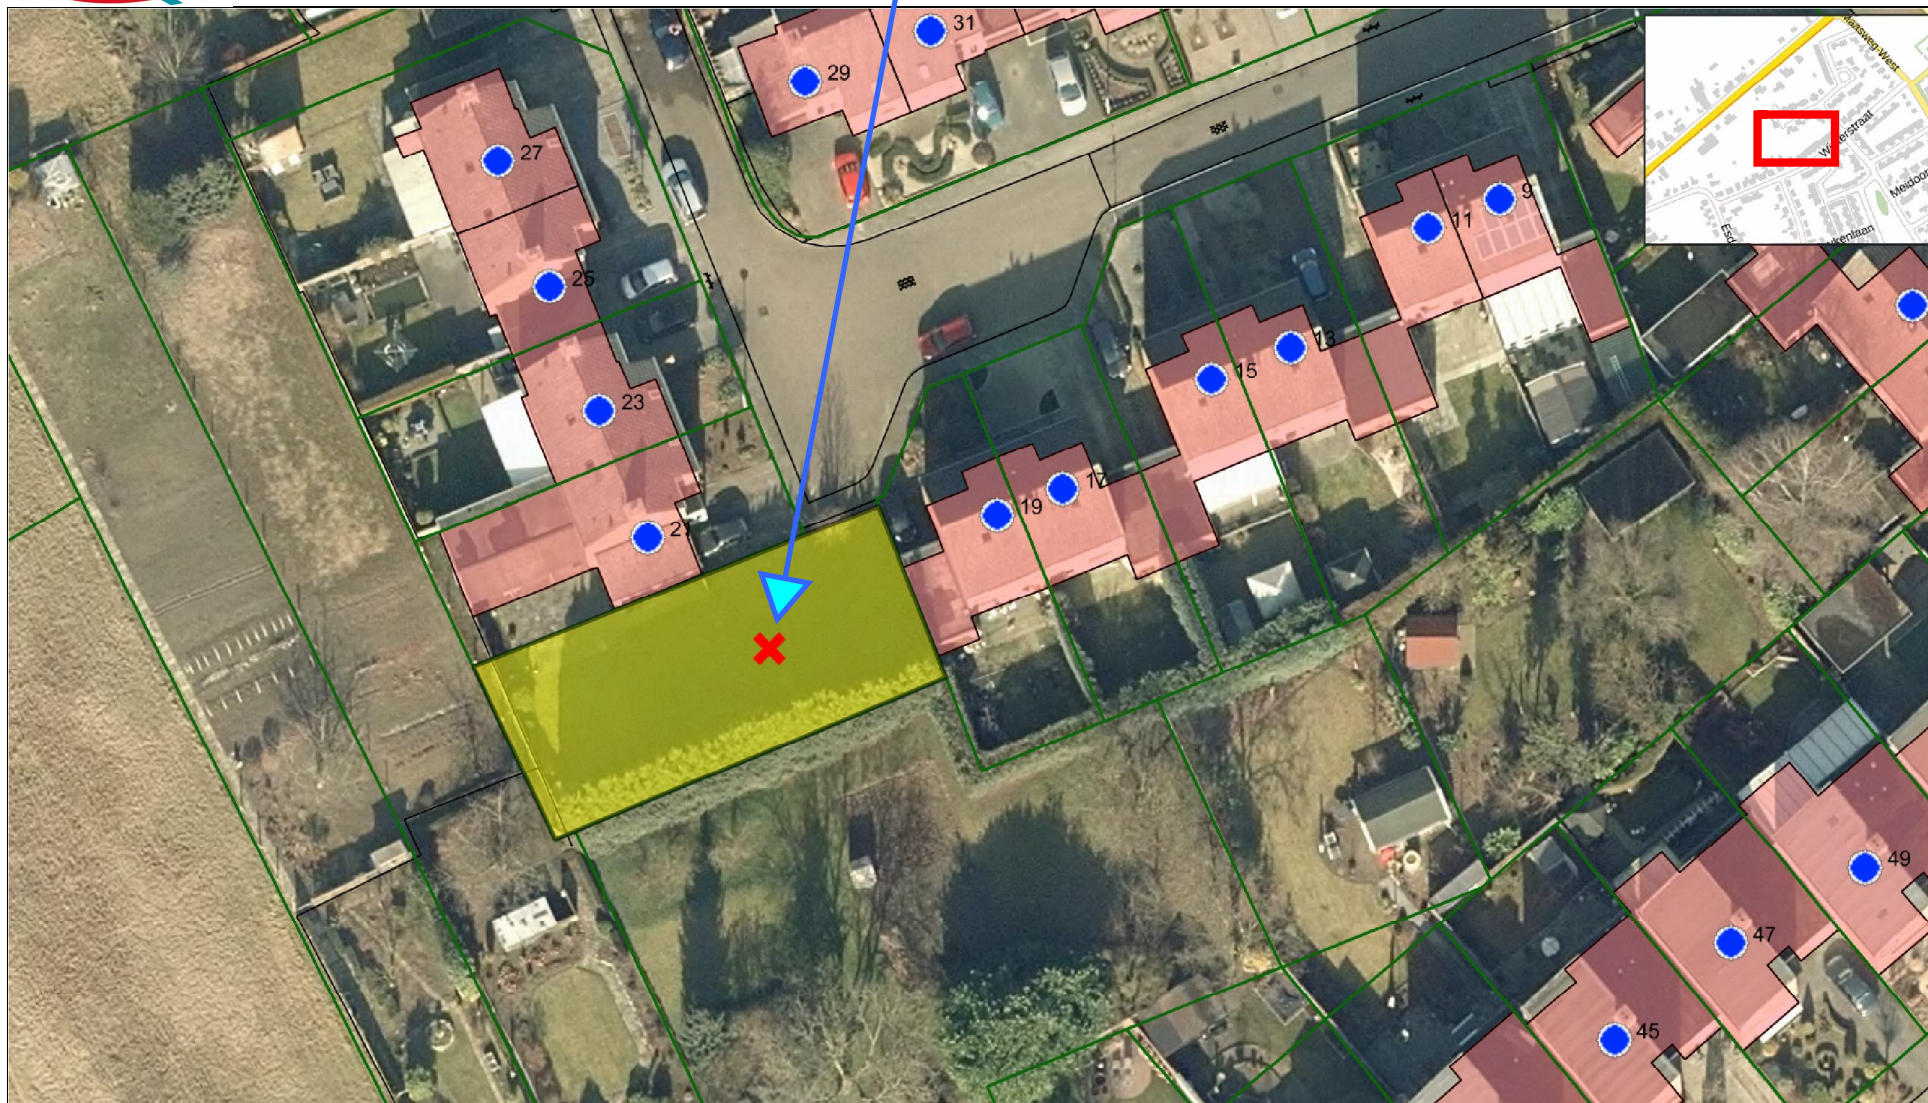