


659 - Heythuysen – Vlasstraat 30 – beeldentuin galerie

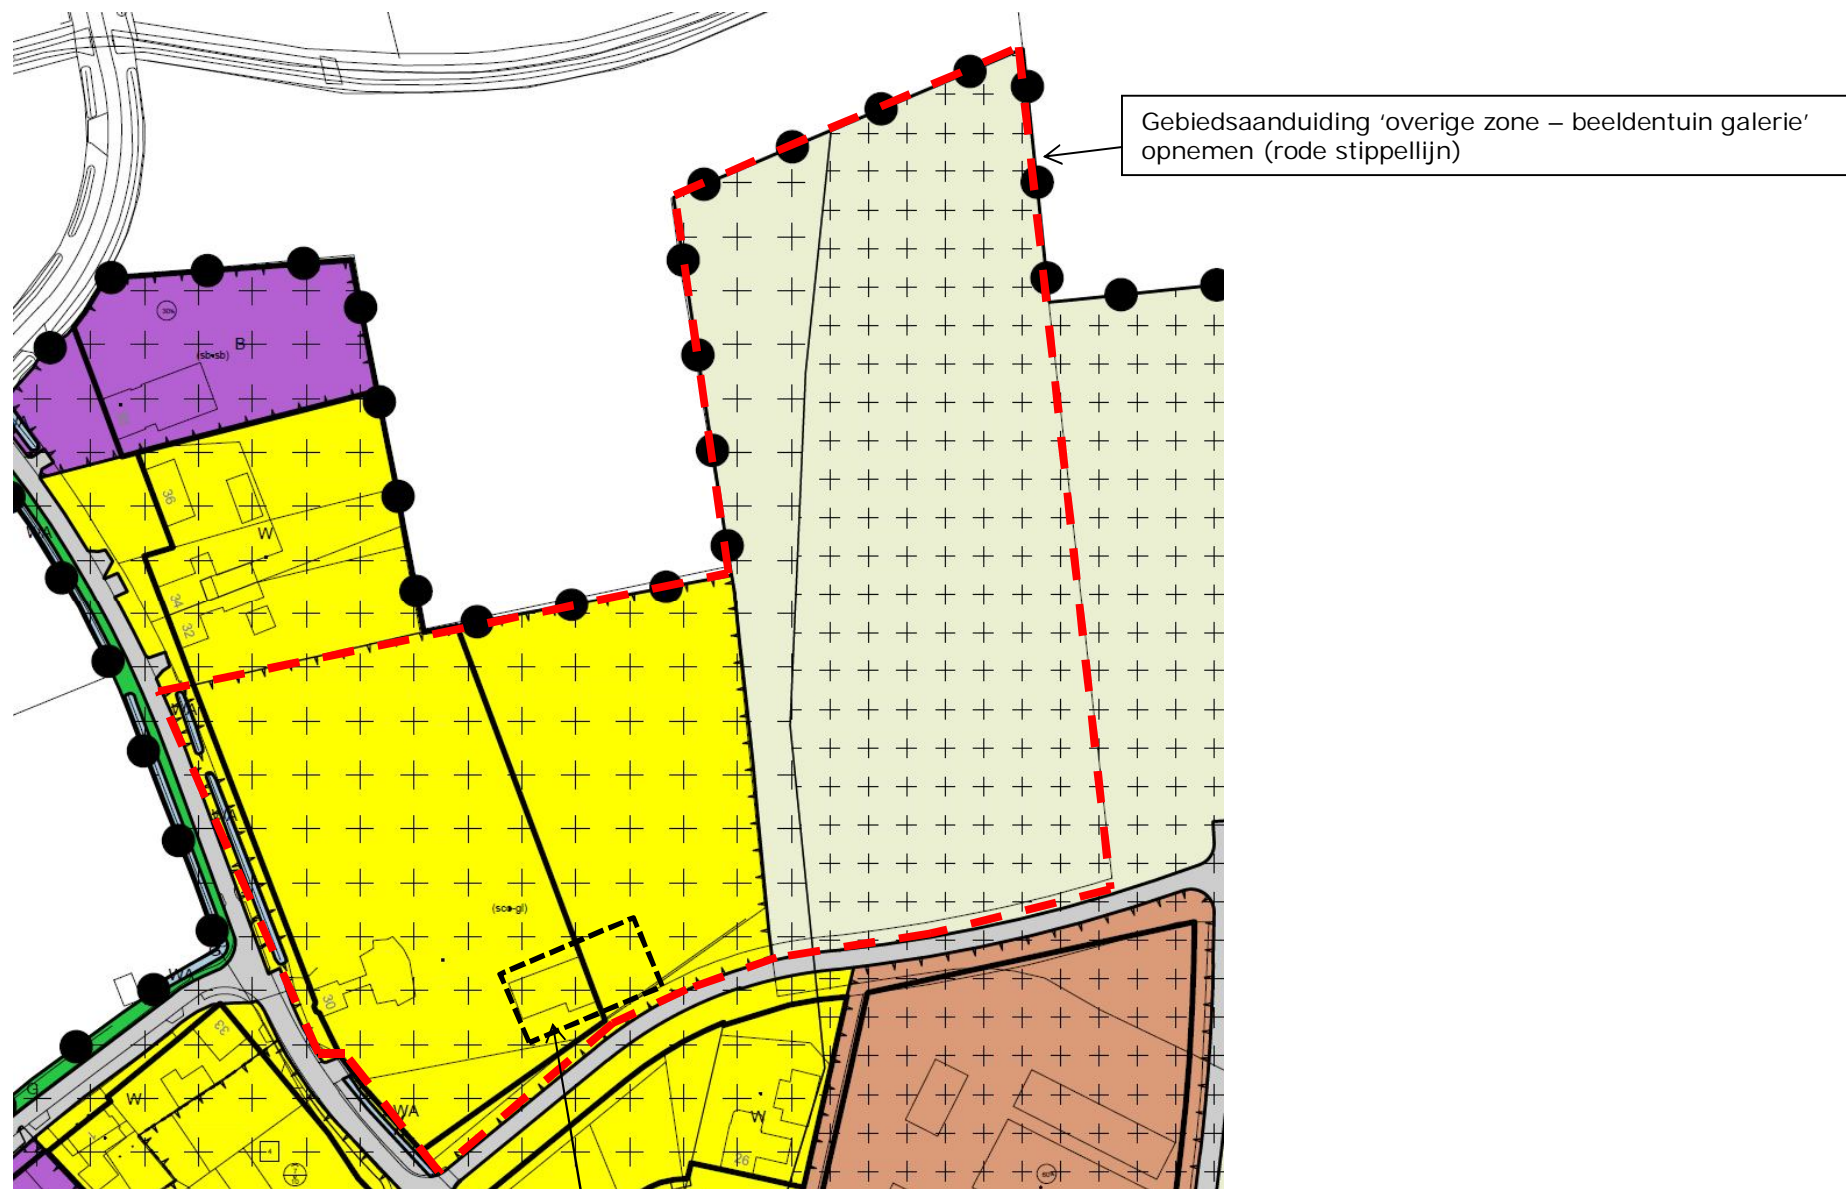

Gebiedsaanduiding 'overige zone – beeldentuin galerie' opnemen (rode stippellijn)

Opnemen –specifieke bouwaanduiding – galerie'(zwarte stippellijn).
Bouwvlak zodanig aanpassen deze bouwaanduiding binnen het bouwvlak ligt. 'Ongeveer' op deze manier overnemen