


# Haalen – Kasteellaan 9 – Bestemming Kasteel Aldenghoor

Functieaanduiding 'specifieke vorm van wonen – logies' verwijderen

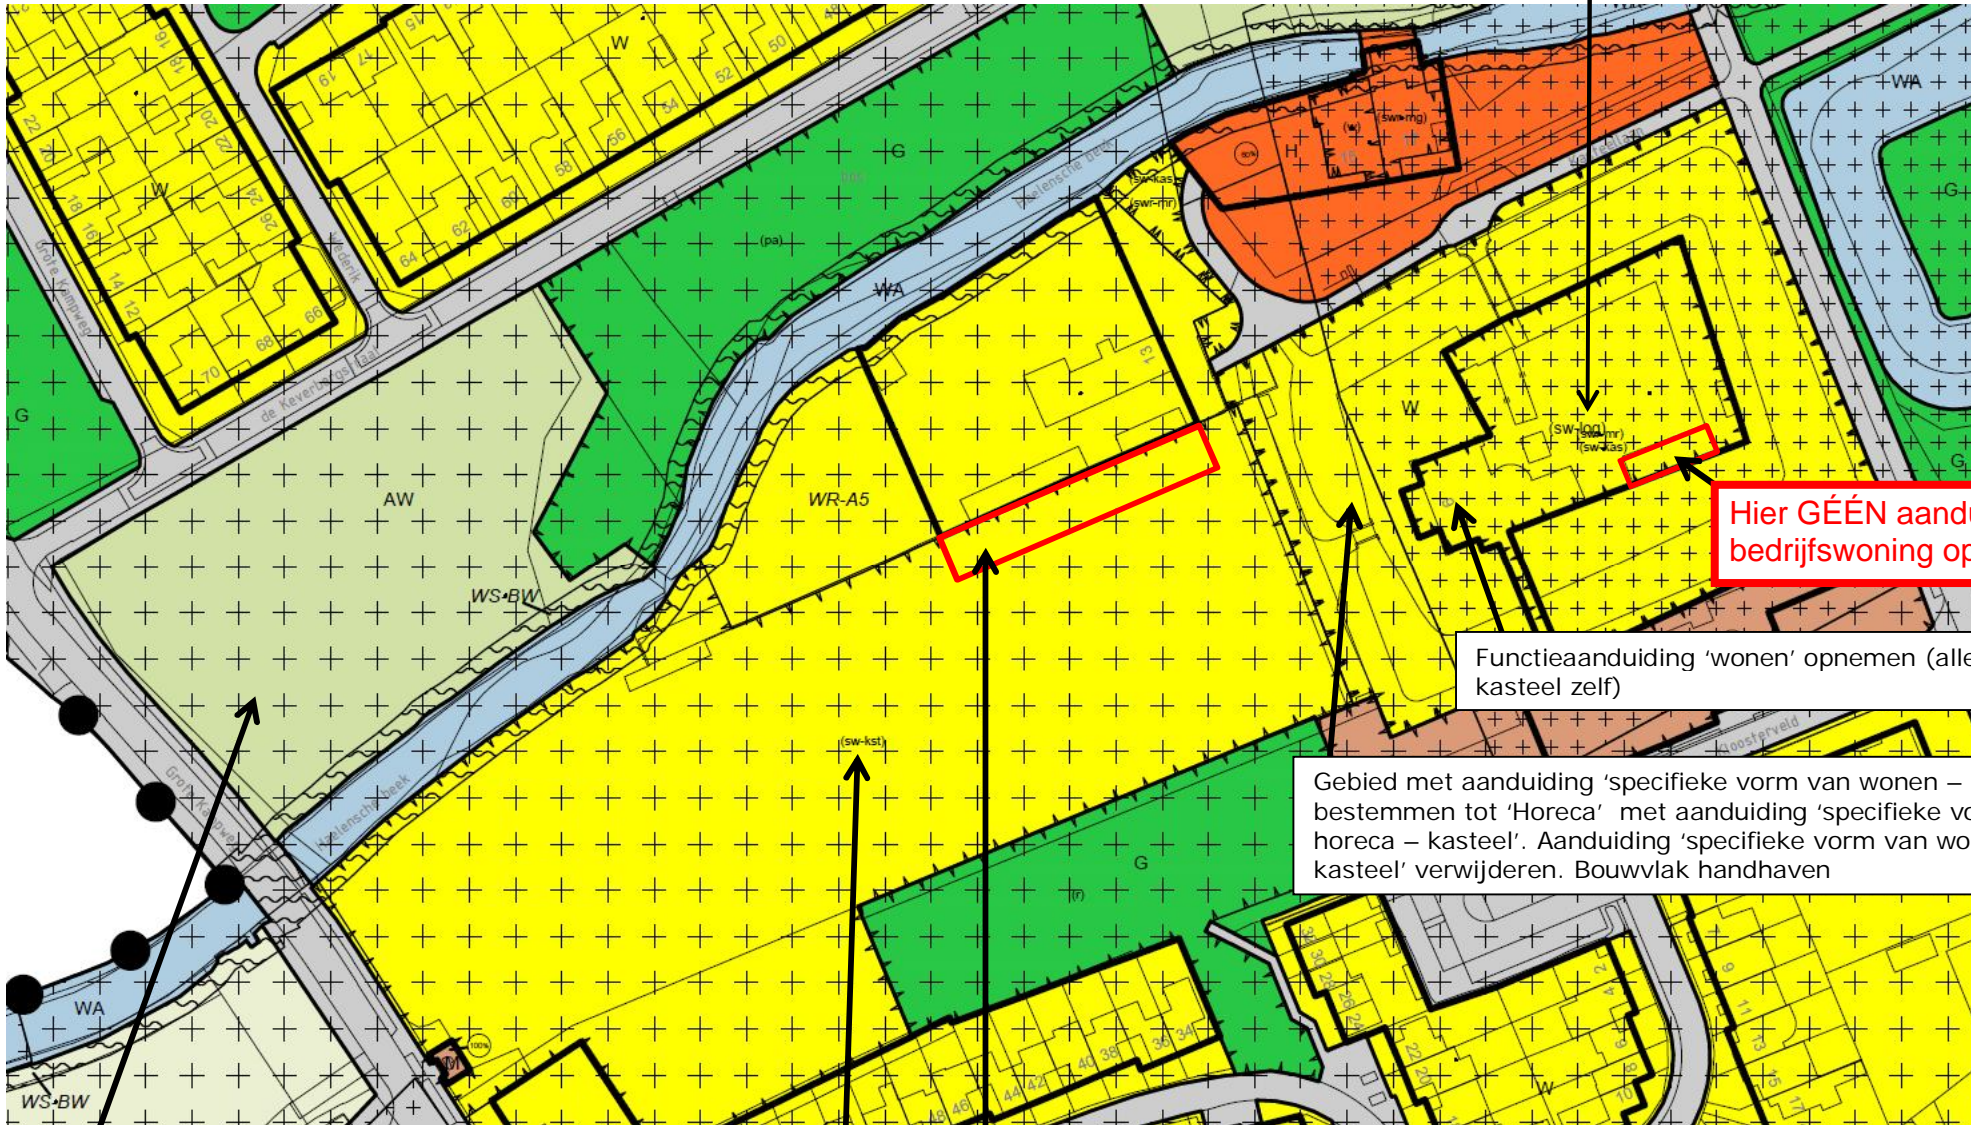

Hier GÉÉN aanduiding bedrijfswoning opnemen

Functieaanduiding 'wonen' opnemen (alleen op het kasteel zelf)

Gebied met aanduiding 'specifieke vorm van wonen – kasteel' bestemmen tot 'Horeca' met aanduiding 'specifieke vorm van horeca – kasteel'. Aanduiding 'specifieke vorm van wonen – kasteel' verwijderen. Bouwvlak handhaven

Aanduiding 'parkeerterrein' op perceel met bestemming AW, behoudens strook met beschermingszone watergang

Aanduiding 'parkeerterrein' op rood omljnde perceelsgedeelte; lengte 60 meter, breedte 7,5 meter

Gebied met aanduiding sw-kst in vigerend bp bestemmen tot 'Groen' met de aanduiding 'specifieke vorm van groen – kasteeltuin'.