


671 Baexem - Kasteelweg – Functieaanduiding ‘specifieke vorm van recreatie – kleinschalig kamperen’

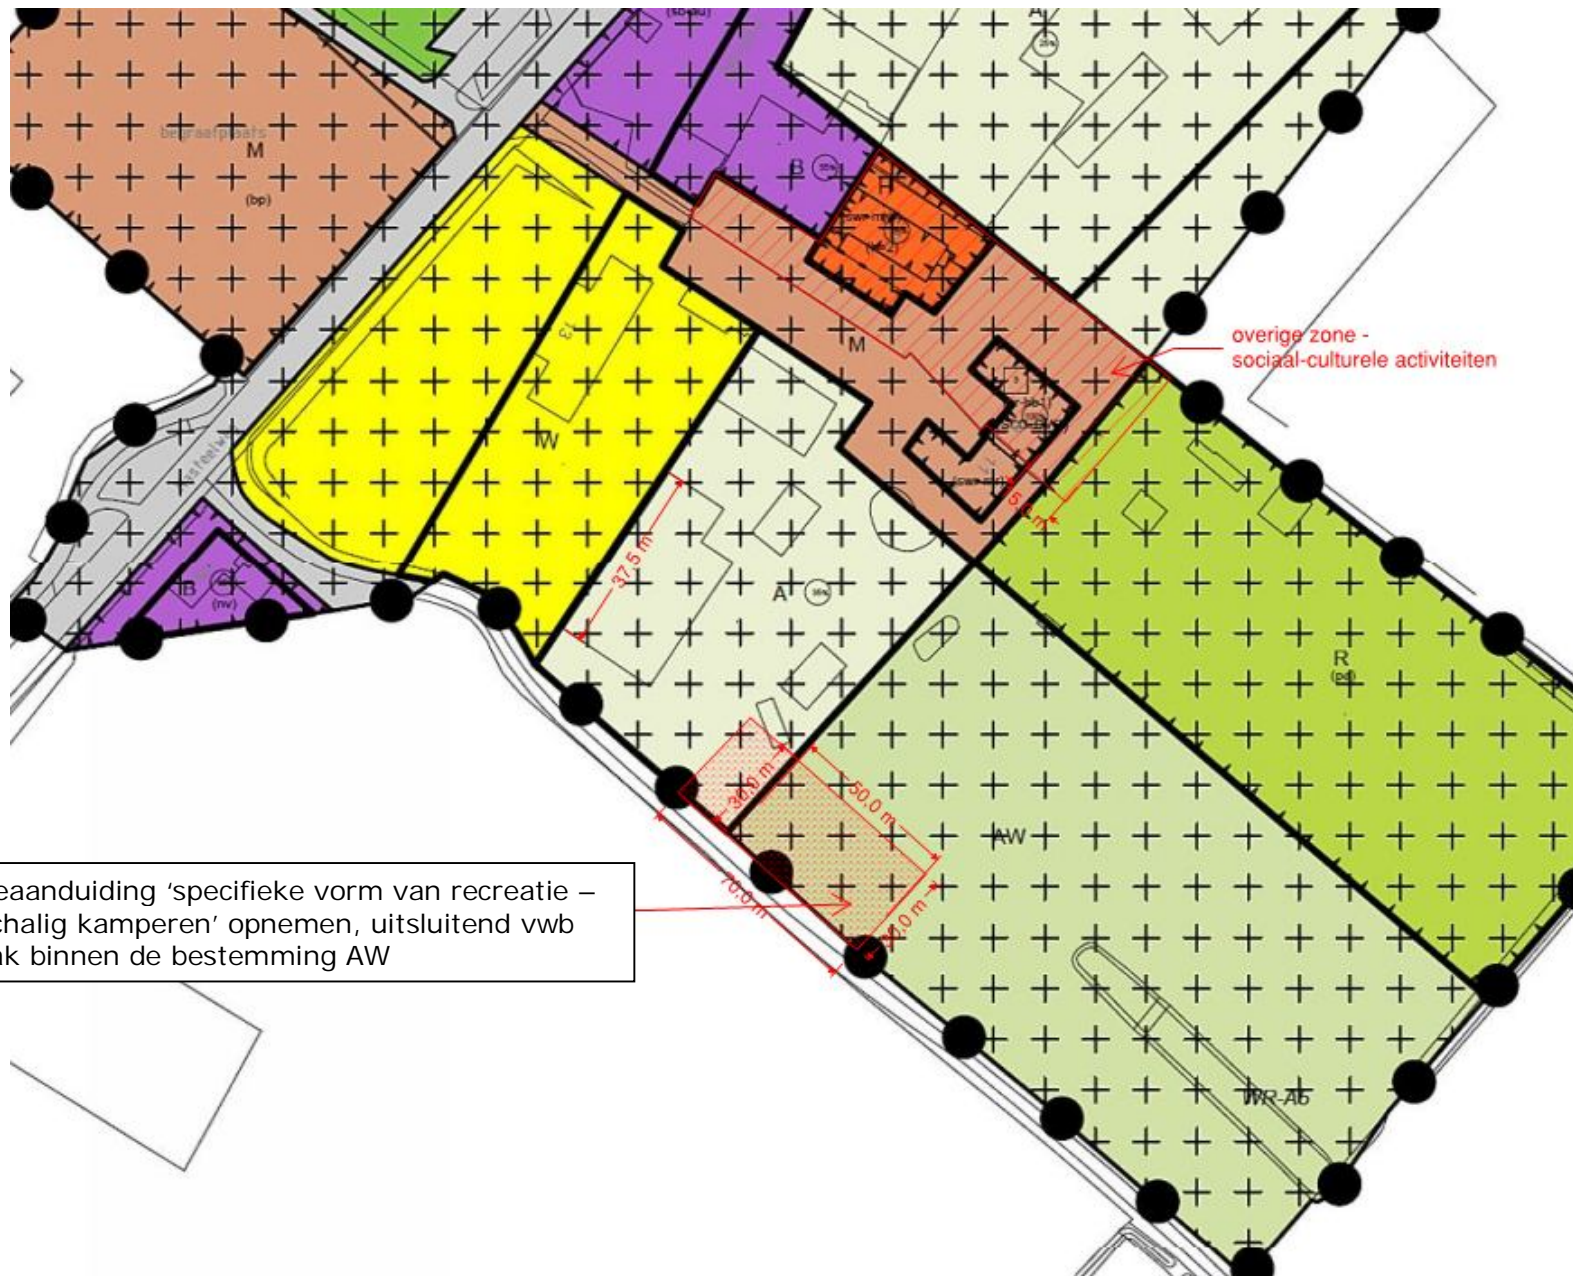

Functieaanduiding ‘specifieke vorm van recreatie – kleinschalig kamperen’ opnemen, uitsluitend vwb het vlak binnen de bestemming AW